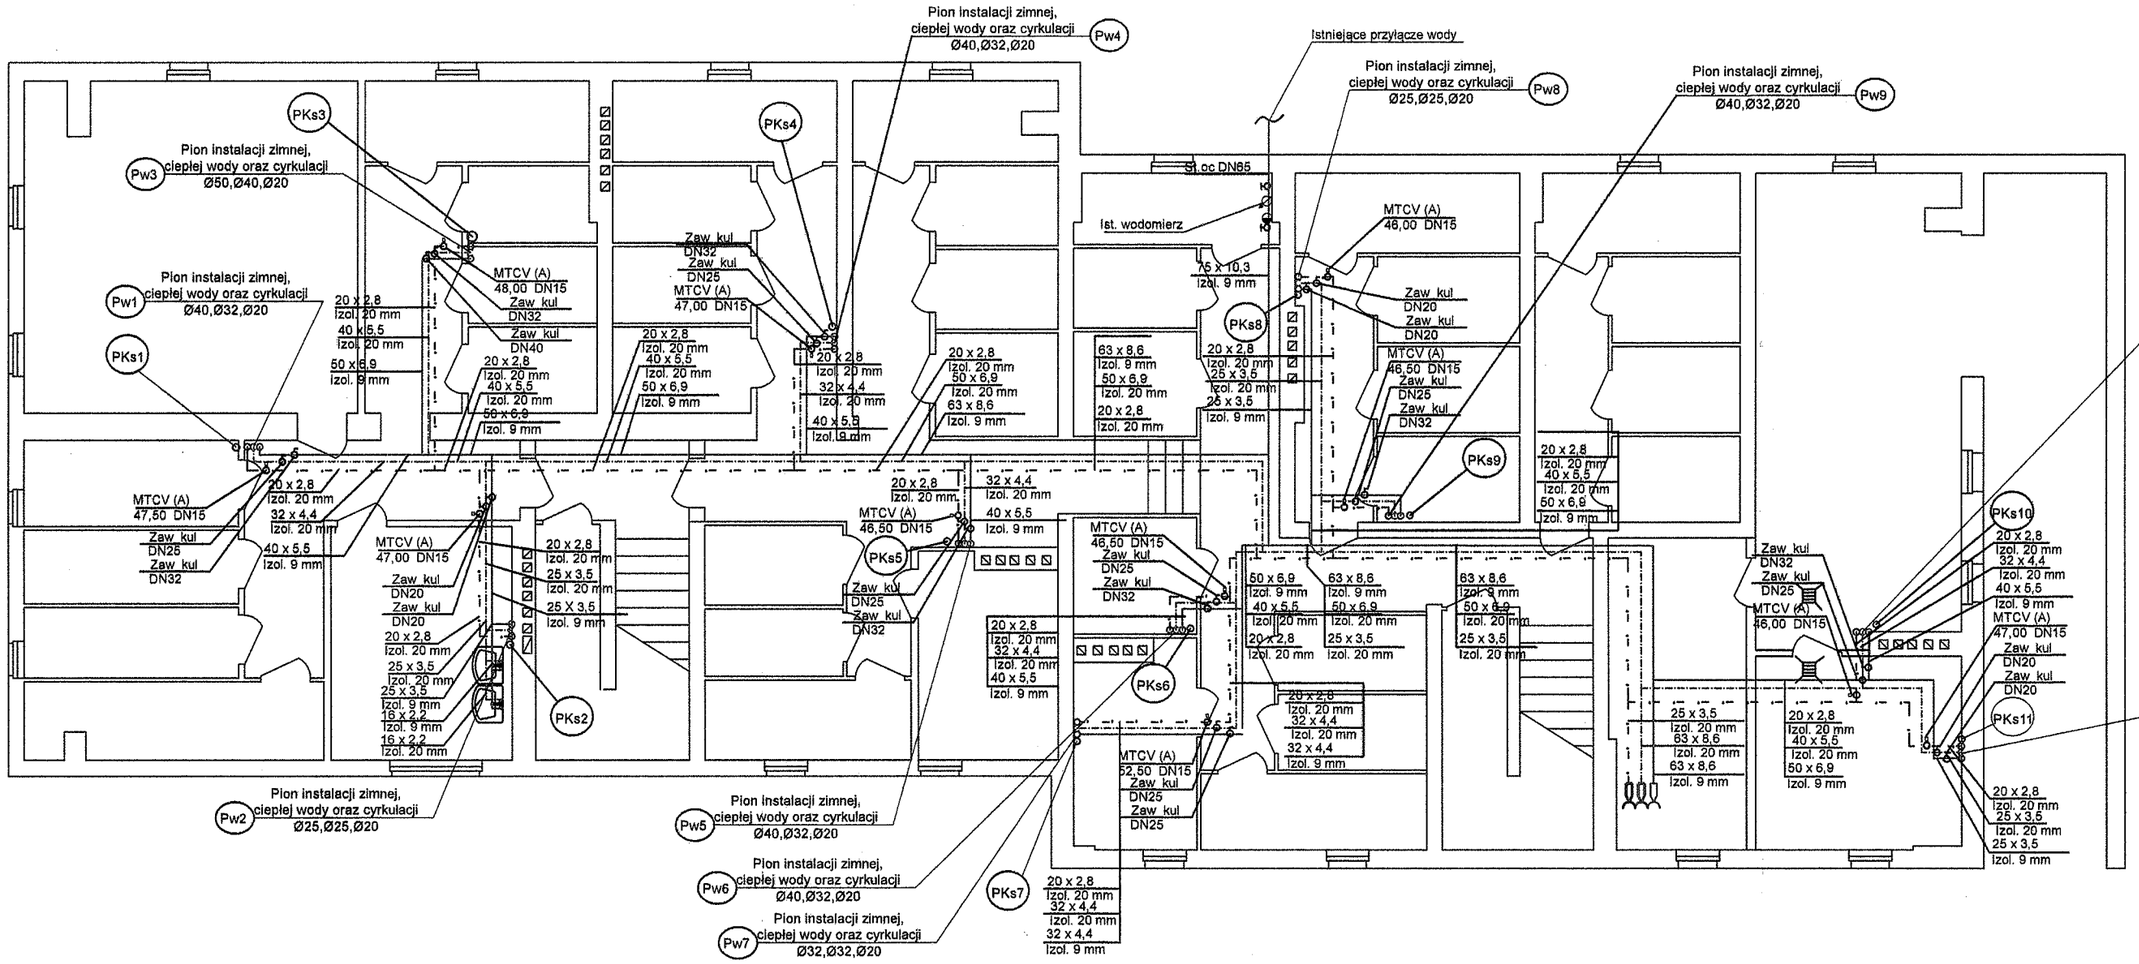


—— — Projektowana instalacja zimnej wody - izolować otulinami grubości 9mm

-.-.-.- — Projektowana instalacja ciepłej wody - izolować otulinami grubości 20mm


-.-.-.- — Projektowana cyrkulacja - izolować otulinami grubości 20mm

Pks 11 — Piony kanalizacji sanitarnej

Pw 11 — Piony instalacji zimnej, ciepłej wody oraz cyrkulacji

Piwnica

OBIEKT	Remont wewnętrznej instalcji kanalizacji sanitarnej, zimnej ciepłej wody oraz cyrkulacji		
ADRES	ulica Chemików 3 97-200 Tomaszów Maz., działka nr ewid. 958		
PRZEDMIOT	Rzut piwnicy - wew. inst. zimnej, ciepłej wody oraz cyrkulacji		
PROJEKTANT	MGR INŻ. PIOTR KRUL UPR. NR LOD/3215/PWBS/17		PODPIS
ASYSTENT PROJEKTANTA	MGR INŻ. OLGA GÓRNICKA - KRUL		PODPIS
DATA OPRACO.	Wrzesień 2017 ROK	SKALA 1:100	RYS.NR IS-2

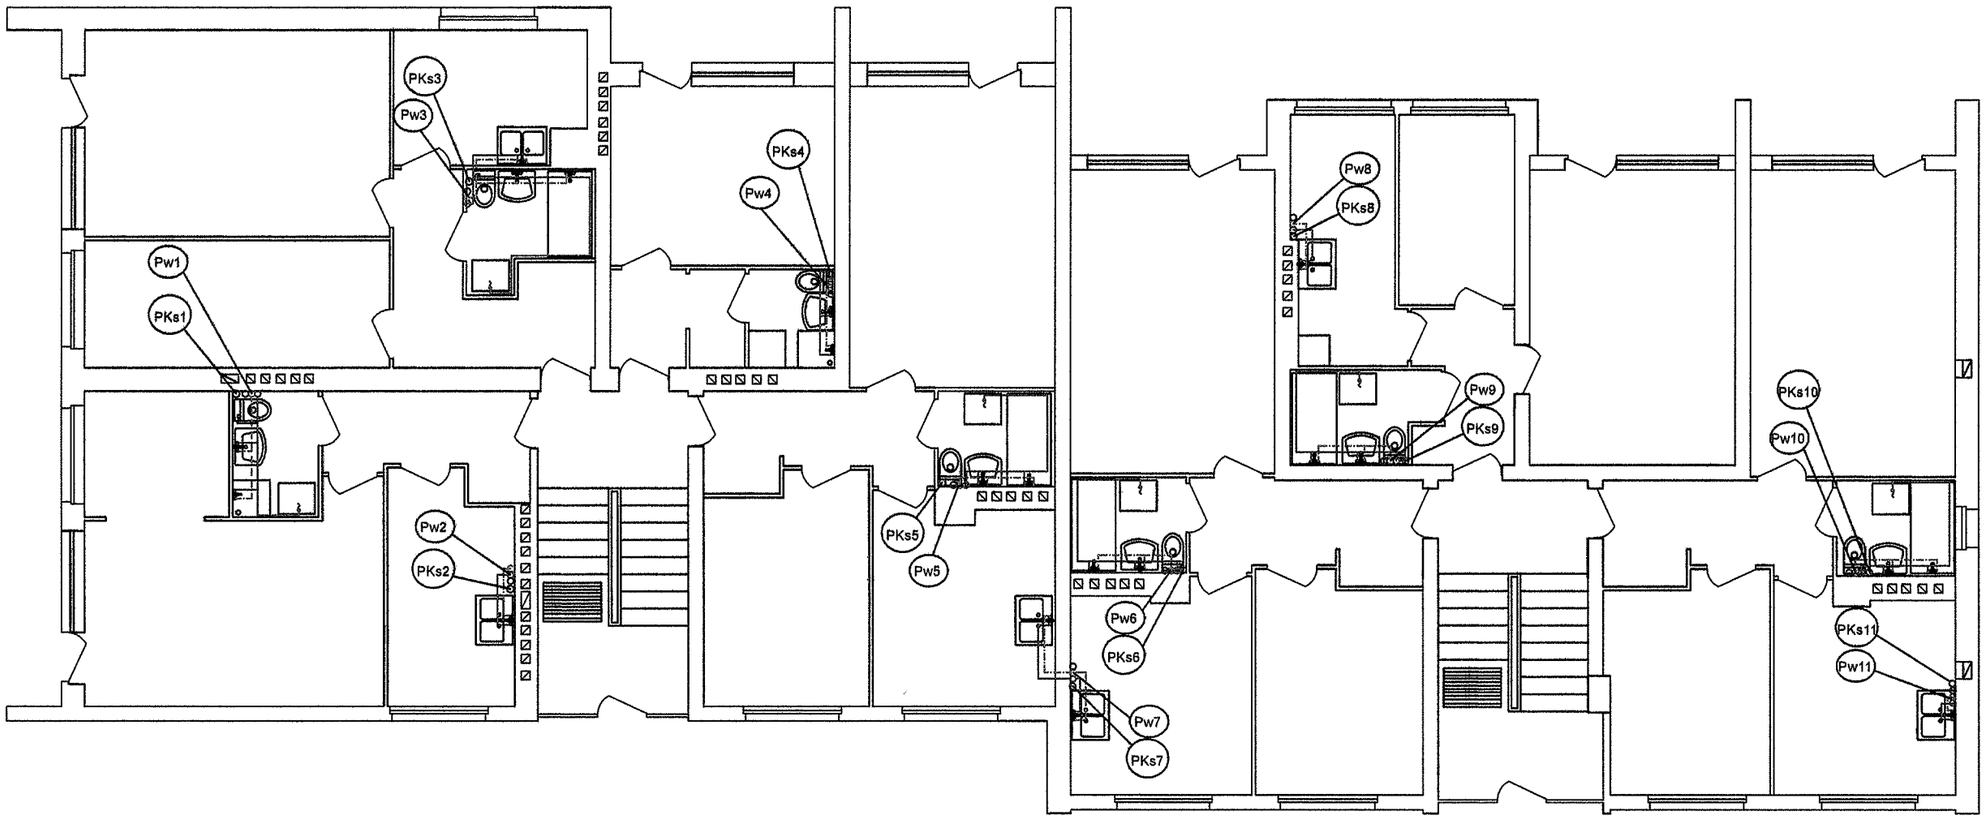

—— — Instalacja zimnej wody


------ — Instalacja ciepłej wody

Parter

Pks 11 — Piony kanalizacji sanitarnej

Pw 11 — Piony instalacji zimnej, ciepłej wody oraz cyrkulacji

OBIEKT	Remont wewnętrznej instalcji kanalizacji sanitarnej, zimnej ciepłej wody oraz cyrkulacji		
ADRES	ulica Chemików 3 97-200 Tomaszów Maz., działka nr ewid. 958		
PRZEDMIOT	Rzut parteru - wew. inst. zimnej, ciepłej wody oraz cyrkulacji		
PROJEKTANT	MGR INŻ. PIOTR KRUL UPR. NR LOD/3215/PWBS/17		PODPIS
ASYSTENT PROJEKTANTA	MGR INŻ. OLGA GÓRNICKA - KRUL		PODPIS
DATA OPRACO.	Wrzesień 2017 ROK	SKALA 1:100	RYS.NR IS-3

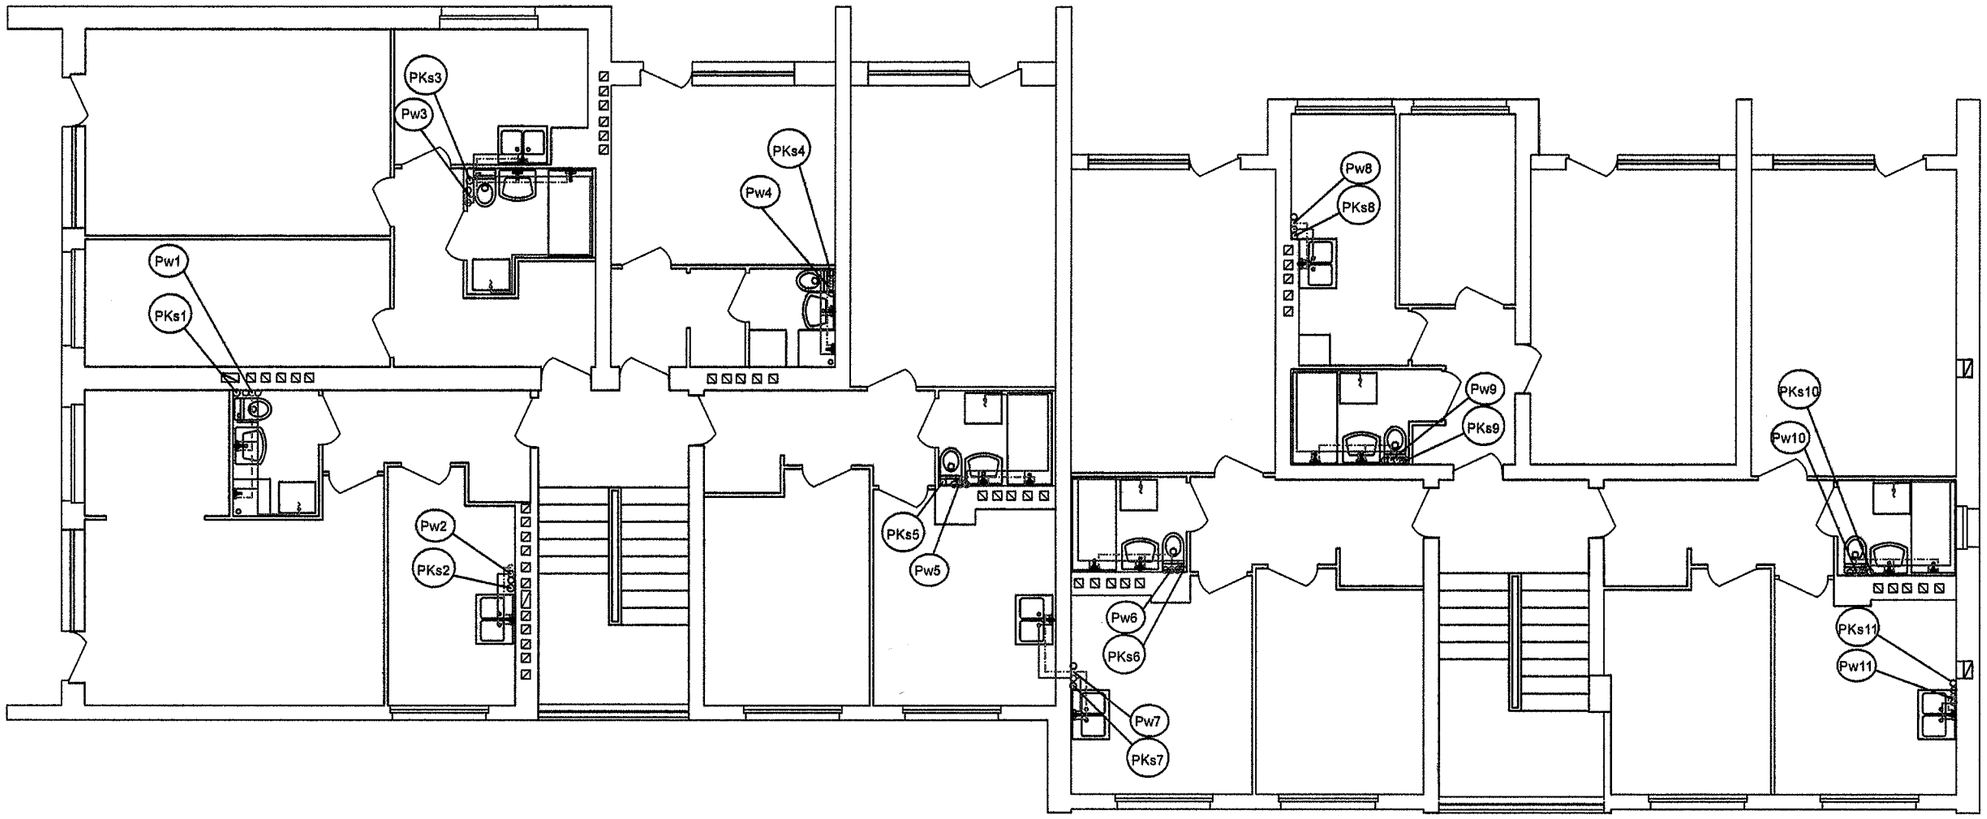

PIĘTRO I-IV


——— — Instalacja zimnej wody

- - - - - — Instalacja ciepłej wody

Pks 11 — Piony kanalizacji sanitarnej

Pw 11 — Piony instalacji zimnej, ciepłej wody oraz cyrkulacji

OBIEKT	Remont wewnętrznej instalcji kanalizacji sanitarnej, zimnej ciepłej wody oraz cyrkulacji		
ADRES	ulica Chemików 3 97-200 Tomaszów Maz., działka nr ewid. 958		
PRZEDMIOT	Rzut piętra I-IV - wew. inst. zimnej, ciepłej wody oraz cyrkulacji		
PROJEKTANT	MGR INŻ. PIOTR KRUL UPR. NR LOD/3215/PWBS/17		PODPIS
ASYSTENT PROJEKTANTA	MGR INŻ. OLGA GÓRNICKA - KRUL		PODPIS
DATA OPRACO.	Wrzesień 2017 ROK	SKALA 1:100	RYS.NR IS-4

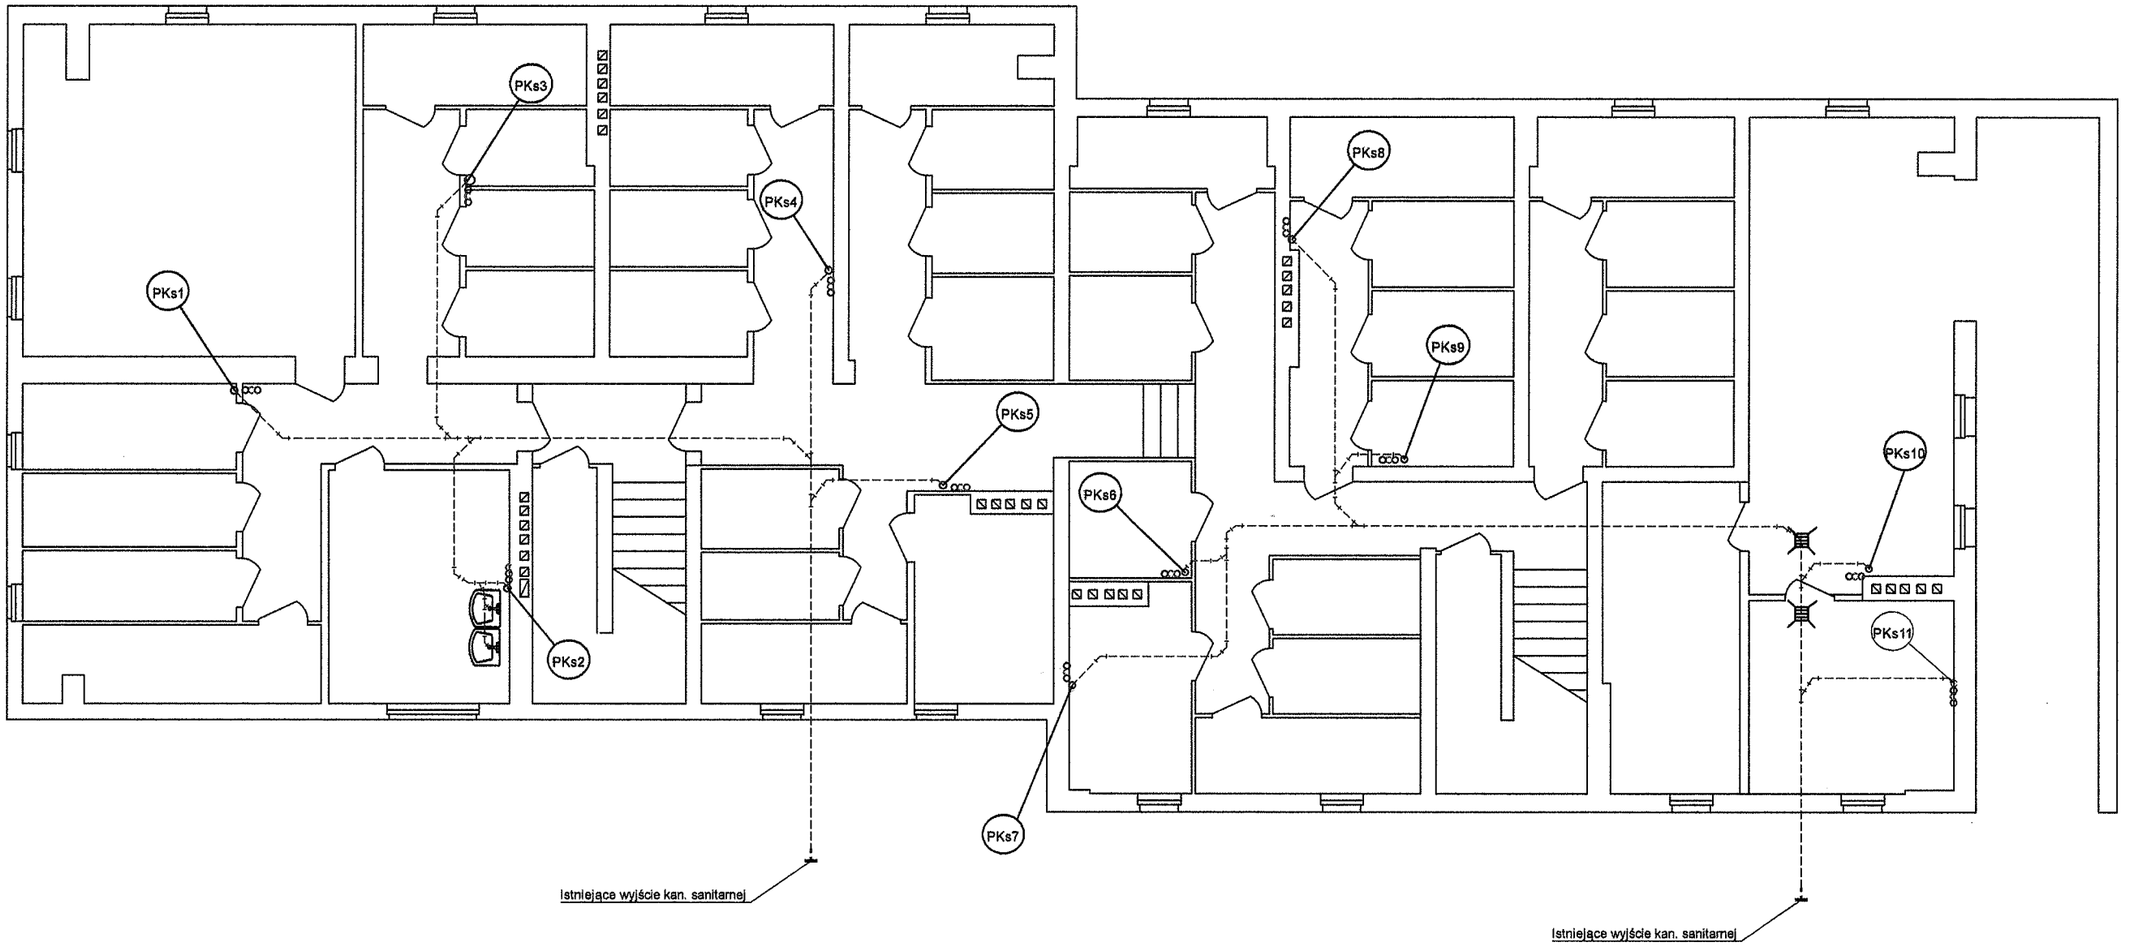


Piwnica

---------- Istniejąca kanalizacja sanitarna pod posadzką

Pks1,3,4,5,6,7,9,10 — Proj. piony kanalizacji sanitarnej Ø110

Pks2,8,11 — Proj. piony kanalizacji sanitarnej Ø75

OBIEKT	Remont wewnętrznej instalcji kanalizacji sanitarnej, zimnej ciepłej wody oraz cyrkulacji		
ADRES	ulica Chemików 3 97-200 Tomaszów Maz., działka nr ewid. 958		
PRZEDMIOT	Rzut piwnicy - wew. inst. kanalizacji sanitarnej		
PROJEKTANT	MGR INŻ. PIOTR KRUL UPR. NR LOD/3215/PWBS/17		PODPIS
ASYSTENT PROJEKTANTA	MGR INŻ. OLGA GÓRNICKA - KRUL		PODPIS
DATA OPRACO.	Wrzesień 2017 ROK	SKALA 1:100	RYS.NR IS-5

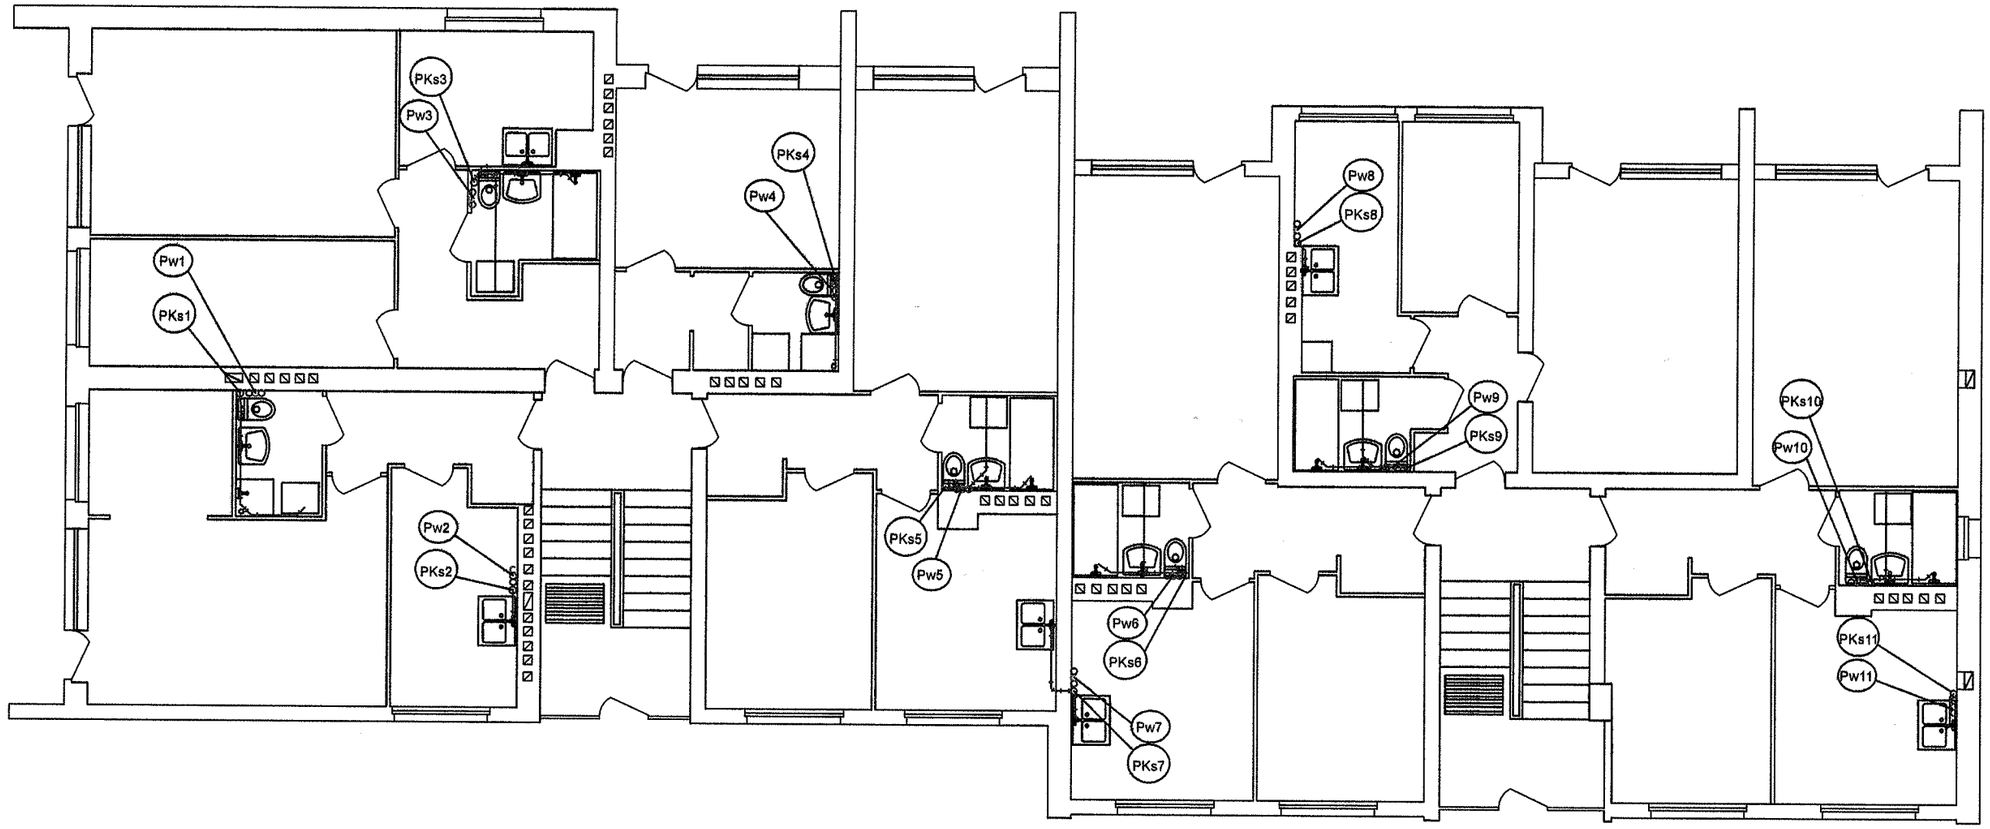


Parter

Pks1,3,4,5,6,7,9,10 — Proj. piony kanalizacji sanitarnej Ø110

Pks2,8,11 — Proj. piony kanalizacji sanitarnej Ø75

OBIEKT	Remont wewnętrznej instalcji kanalizacji sanitarnej, zimnej ciepłej wody oraz cyrkulacji		
ADRES	ulica Chemików 3 97-200 Tomaszów Maz., działka nr ewid. 958		
PRZEDMIOT	Rzut parteru - wew. inst. kanalizacji sanitarnej		
PROJEKTANT	MGR INŻ. PIOTR KRUL UPR. NR LOD/3215/PWBS/17		PODPIS
ASYSTENT PROJEKTANTA	MGR INŻ. OLGA GÓRNICKA - KRUL		PODPIS
DATA OPRACO.	Wrzesień 2017 ROK	SKALA 1:100	RYS.NR IS-6

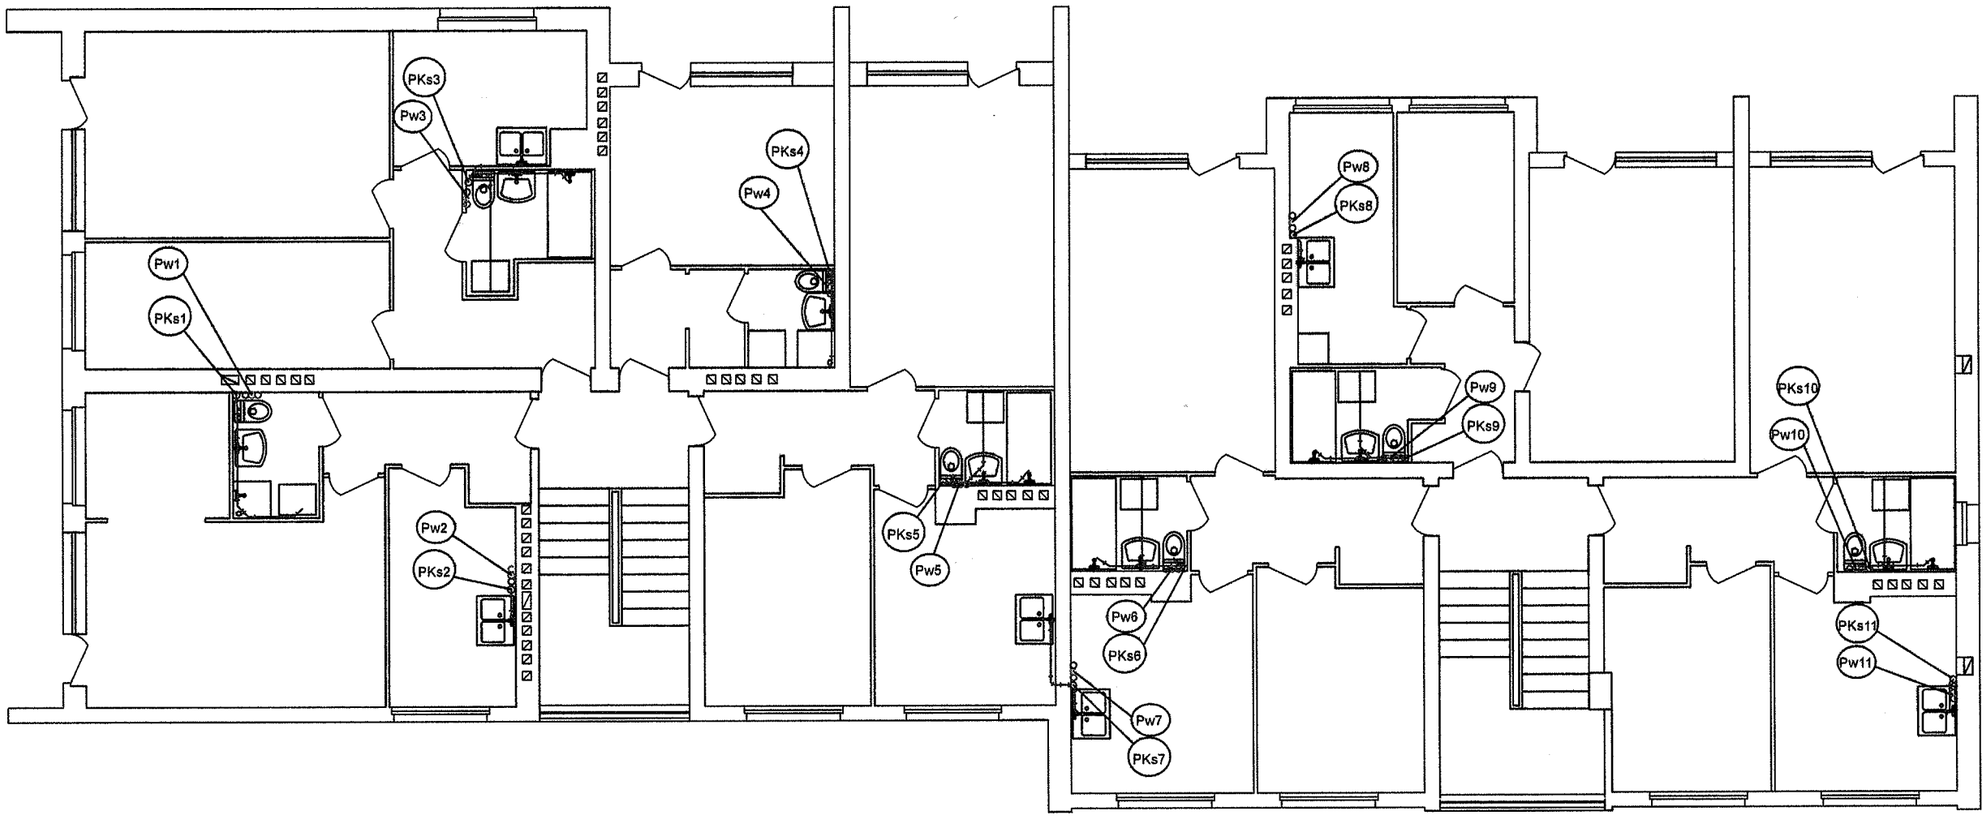


PIĘTRO I-IV


Pks1,3,4,5,6,7,9,10 — Proj. piony kanalizacji sanitarnej Ø110

Pks2,8,11 — Proj. piony kanalizacji sanitarnej Ø75


OBIEKT	Remont wewnętrznej instalcji kanalizacji sanitarnej, zimnej ciepłej wody oraz cyrkulacji		
ADRES	ulica Chemików 3 97-200 Tomaszów Maz., działka nr ewid. 958		
PRZEDMIOT	Rzut piętra I-IV - wew. inst. kanalizacji sanitarnej		
PROJEKTANT	MGR INŻ. PIOTR KRUL UPR. NR LOD/3215/PWBS/17		PODPIS
ASYSTENT PROJEKTANTA	MGR INŻ. OLGA GÓRNICKA - KRUL		PODPIS
DATA OPRACO.	Wrzesień 2017 ROK	SKALA 1:100	RYS.NR IS-7

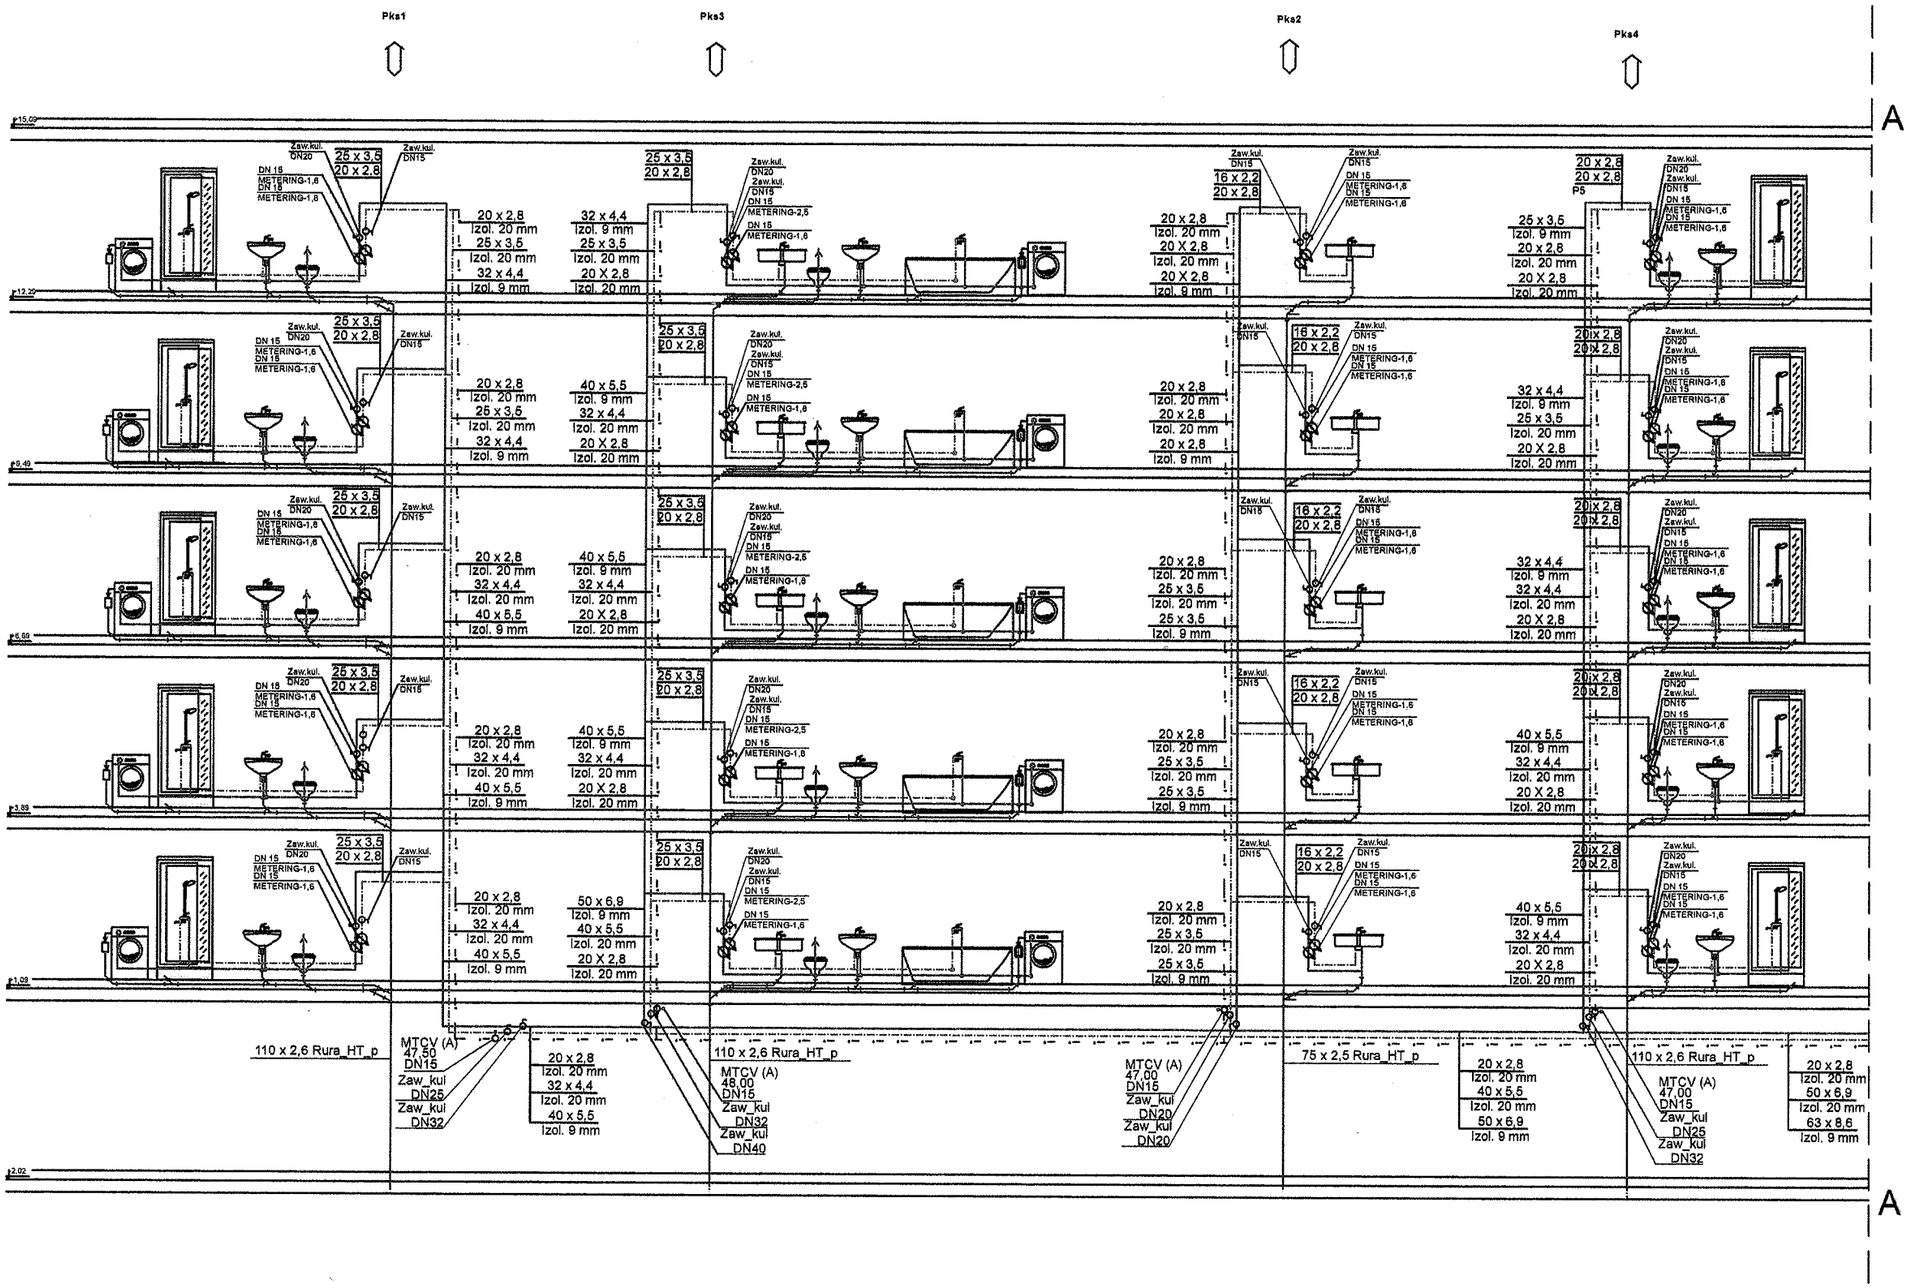

OBIEKT	Remont wewnętrznej instalcji kanalizacji sanitarnej, zimnej ciepłej wody oraz cyrkulacji		
ADRES	ulica Chemików 3 97-200 Tomaszów Maz., działka nr ewid. 958		
PRZEDMIOT	Rozwinięcie inst. wody zimnej, ciepłej, cyrkualcji oraz kanalizacji sanitarnej cz.1		
PROJEKTANT	MGR INŻ. PIOTR KRUL UPR. NR LOD/3215/PWBS/17		PODPIS
ASYSTENT PROJEKTANTA	MGR INŻ. OLGA GÓRNICKA - KRUL		PODPIS
DATA OPRACO.	Wrzesień 2017 ROK	SKALA 1:100	RYS.NR IS-8

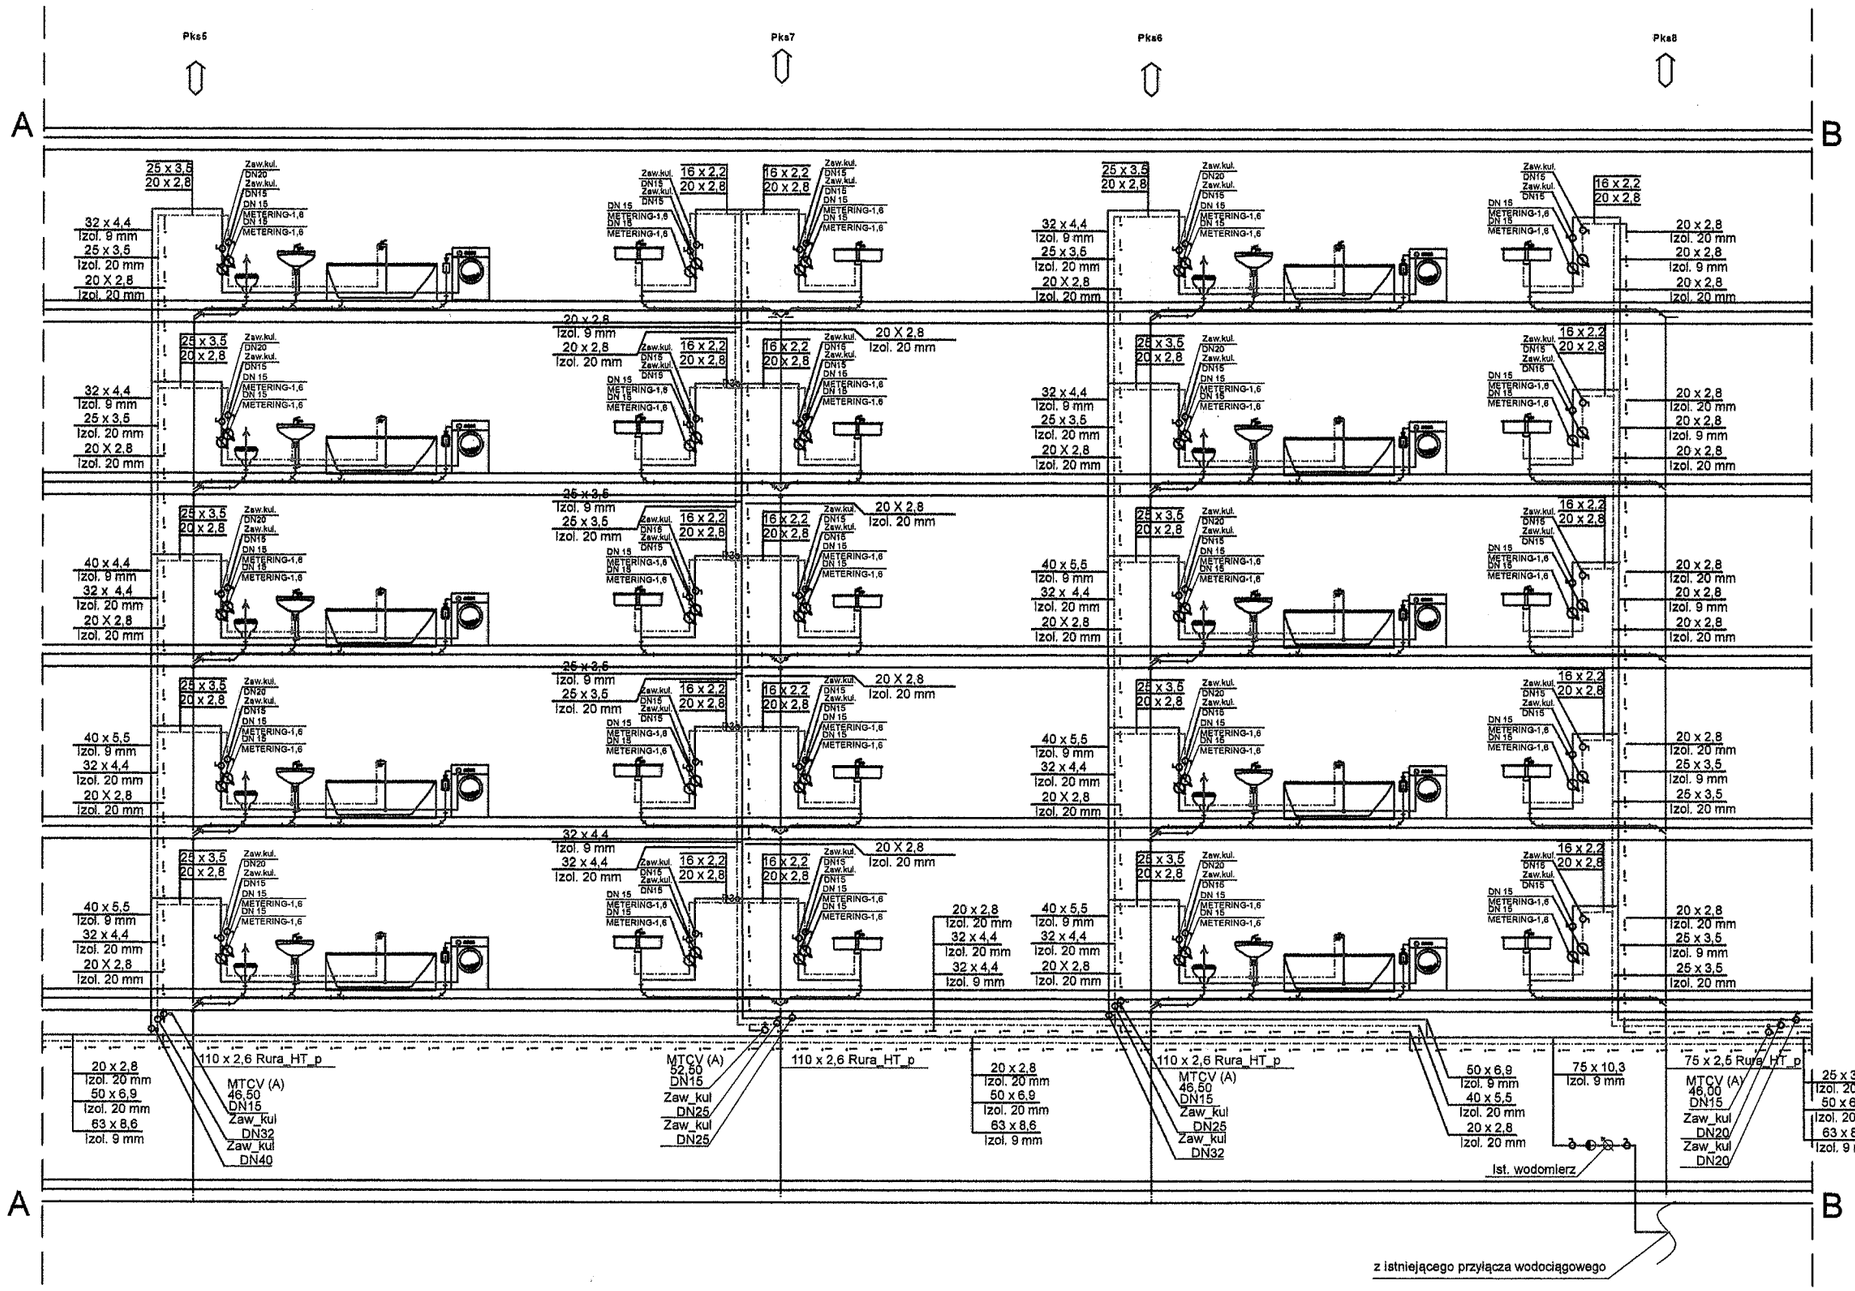

OBIEKT	Remont wewnętrznej instalcji kanalizacji sanitarnej, zimnej ciepłej wody oraz cyrkulacji		
ADRES	ulica Chemików 3 97-200 Tomaszów Maz., działka nr ewid. 958		
PRZEDMIOT	Rozwinięcie inst. wody zimnej, ciepłej, cyrkualcji oraz kanalizacji sanitarnej cz.2		
PROJEKTANT	MGR INŻ. PIOTR KRUL UPR. NR LOD/3215/PWBS/17		PODPIS
ASYSTENT PROJEKTANTA	MGR INŻ. OLGA GÓRNICKA - KRUL		PODPIS
DATA OPRACO.	Wrzesień 2017 ROK	SKALA 1:100	RYS.NR IS-9

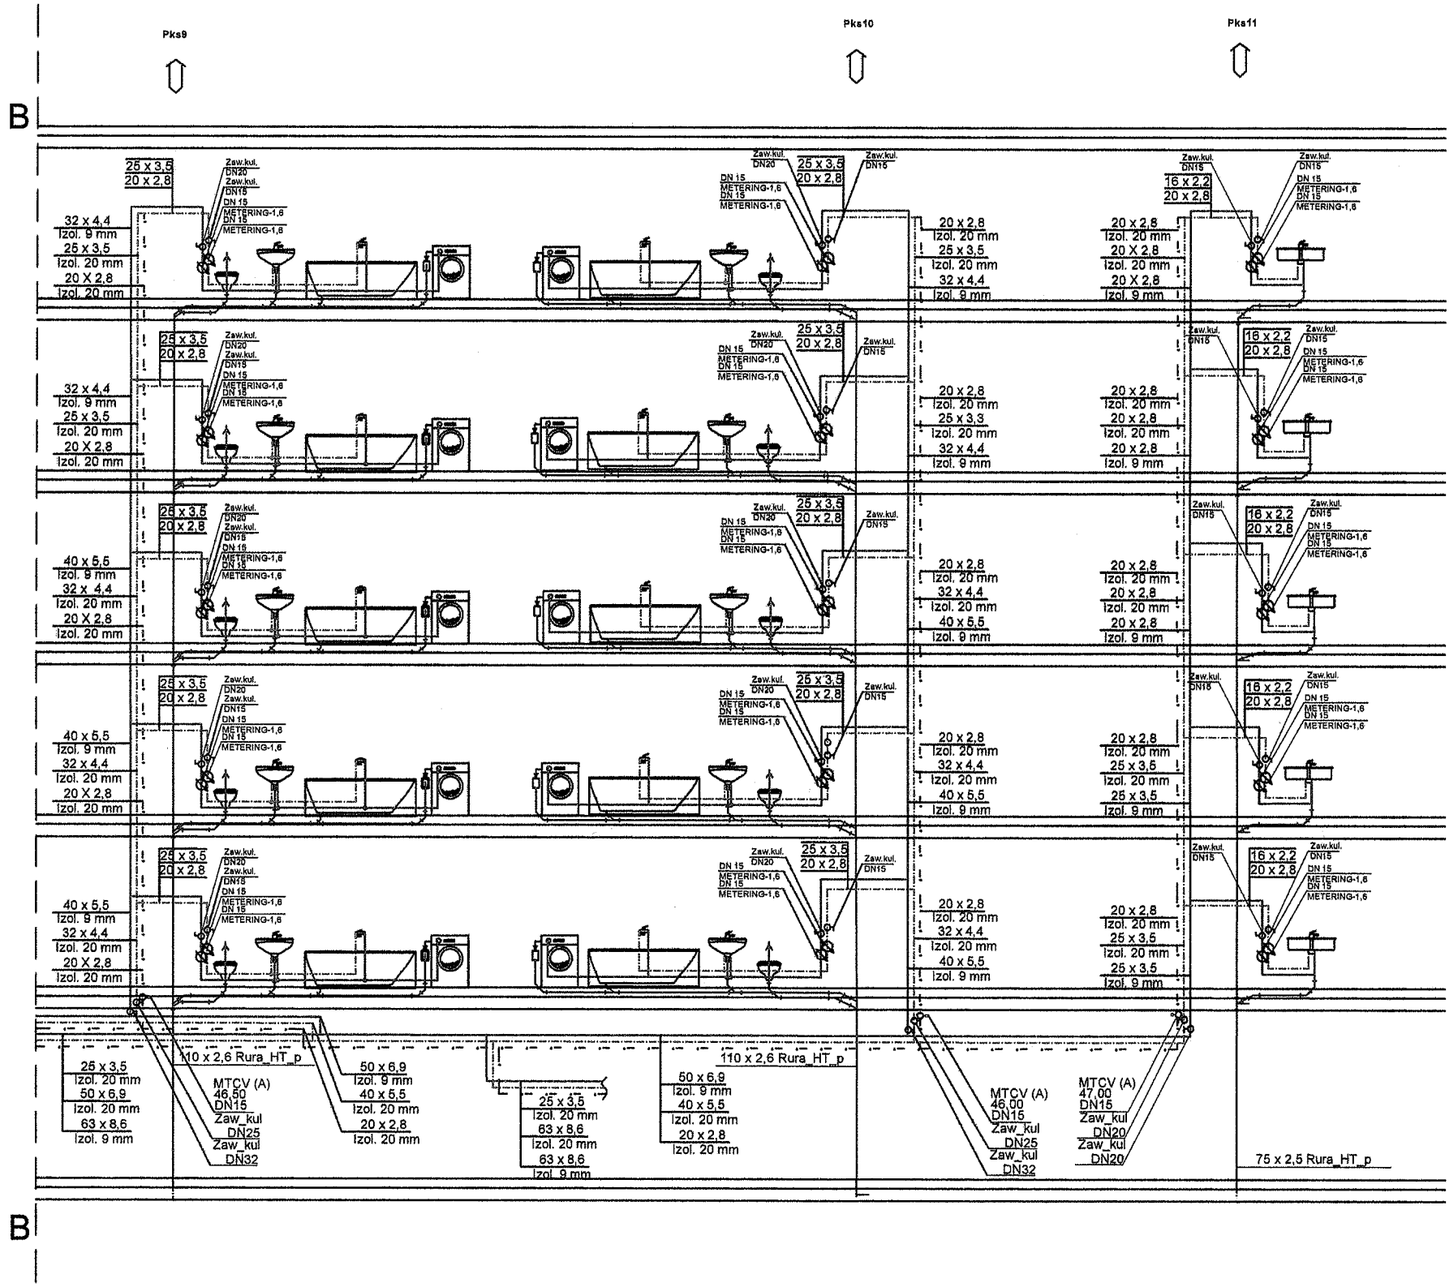

OBIEKT	Remont wewnętrznej instalcji kanalizacji sanitarnej, zimnej ciepłej wody oraz cyrkulacji		
ADRES	ulica Chemików 3 97-200 Tomaszów Maz., działka nr ewid. 958		
PRZEDMIOT	Rozwinięcie inst. wody zimnej, ciepłej, cyrkualcji oraz kanalizacji sanitarnej cz.3		
PROJEKTANT	MGR INŻ. PIOTR KRUL UPR. NR LOD/3215/PWBS/17		PODPIS
ASYSTENT PROJEKTANTA	MGR INŻ. OLGA GÓRNICKA - KRUL		PODPIS
DATA OPRACO.	Wrzesień 2017 ROK	SKALA 1:100	RYS.NR IS-10