


OBJEKT	Remont wewnętrznej instalacji kanalizacji sanitarniej,	ADRES	Ulica Chemiczków 1 97-200 Tomaszów Maz., działka nr ewid. 957
PRZEDMIOT	Rozwinięcie inst. wody zimnej, ciepłej, cyrkulacji oraz kanalizacji sanitarniej cz. 1	PROJEKTANT	MGR INŻ. PIOTR KRUL
PROJEKTANTA	MGR INŻ. OLGA GÖRNICKA - KRUL	PODPIS	
DATA OPRACO.	Wziesień 2017 ROK	SKALA	1:100
RYS.NR IS-8		PODPIS	

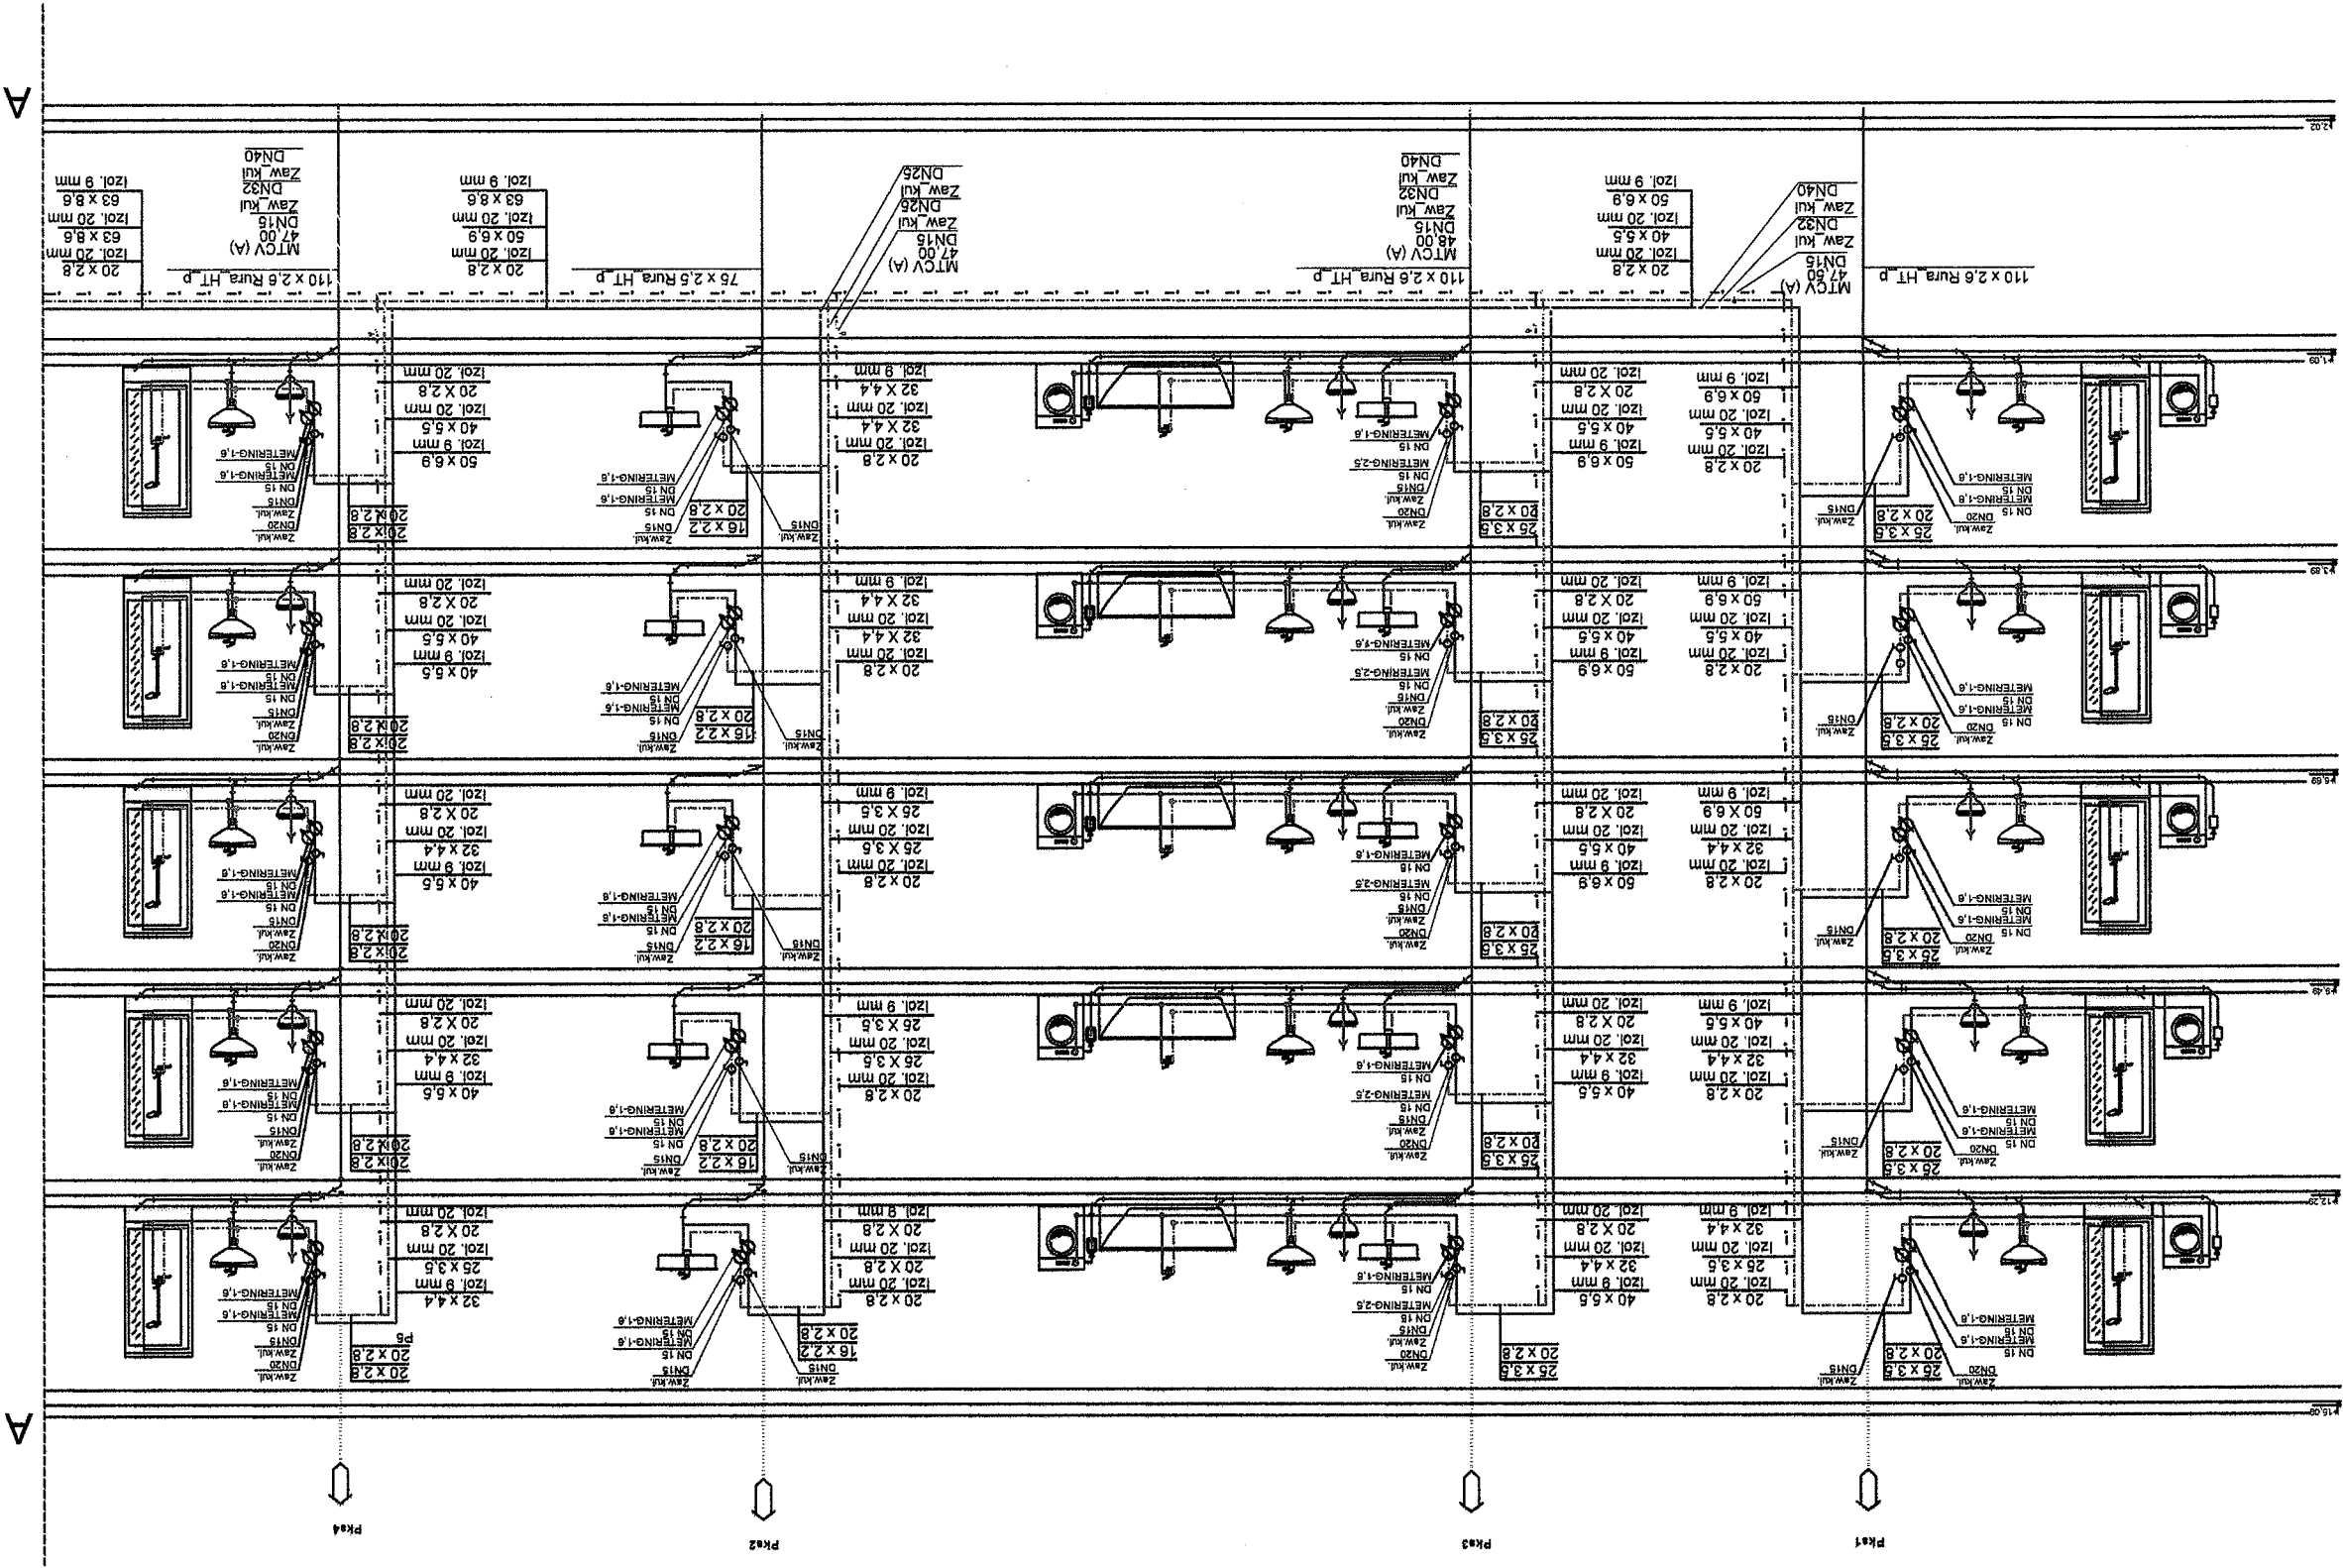

OBIEKT	Remont wewnętrznej instalacji kanalizacji sanitarnej,	ADRES	ulica Chemiczków 1	97-200 Tomaszów Maz., działka nr ewid. 957	PRZEDMIOT	Rozwinięcie inst. wody zimnej, ciepłej, cyrkulacji oraz kanalizacji sanitarnej cz. 2	PROJEKTANT	MGR INŻ. PIOTR KRUL	UPR. NR LOD/3215/PWBS/17	ASYSTENT	MGR INŻ. OLGA GÓRNICKA - KRUL	DATA OPRACO.	Wziesień 2017 ROK	SKALA 1:100	RYS. NR IS-9
--------	---	-------	--------------------	--	-----------	--	------------	---------------------	--------------------------	----------	-------------------------------	--------------	-------------------	-------------	--------------

